
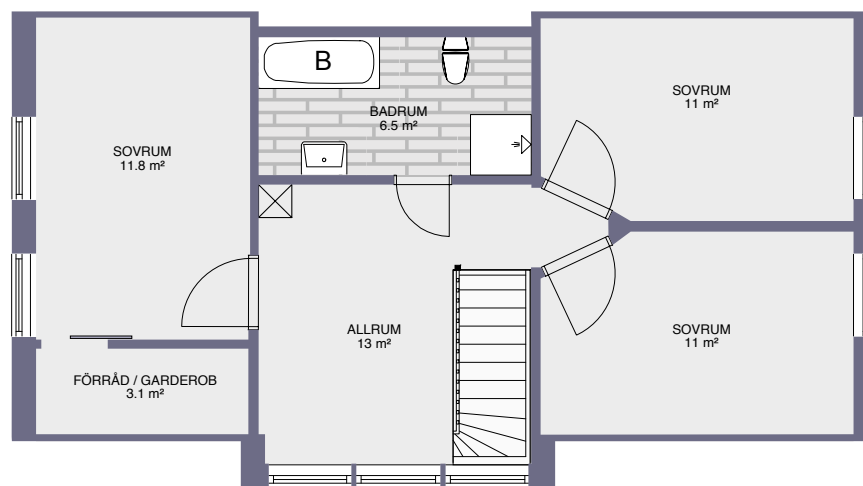
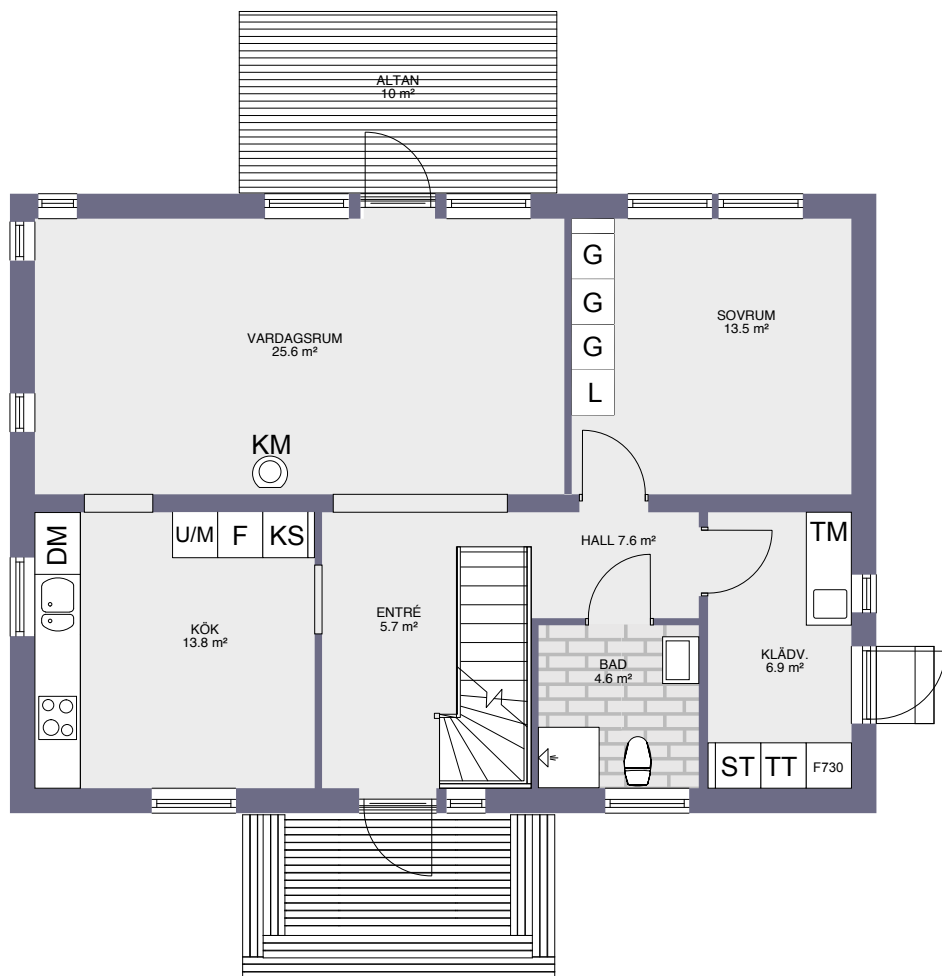


BYRSTA ÄNG

Byrsta äng - Hus 1-12
6 rok - 135 kvm

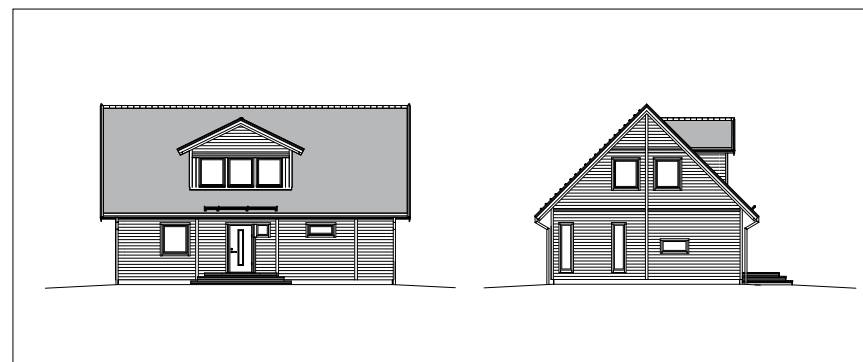

0 5m

Reservation för eventuella ändringar och ytavvikelser

Skala 1:100

G	GARDEROB	TM	TVÄTTMASKIN
L	LINNESKÅP	TT	TORKTUMLARE
DM	DISKMASKIN	ST	STÄDSKÅP
U/M	MIKROVÅGSUGN	F730	VÄRMEPUMP
F	FRYSSKÅP	B	BADKAR (TILLVAL)
K	KYLSKÅP	KM	KAMIN (TILLVAL)